



m DVR90

Sandlyng Skov boreprofiler nr.

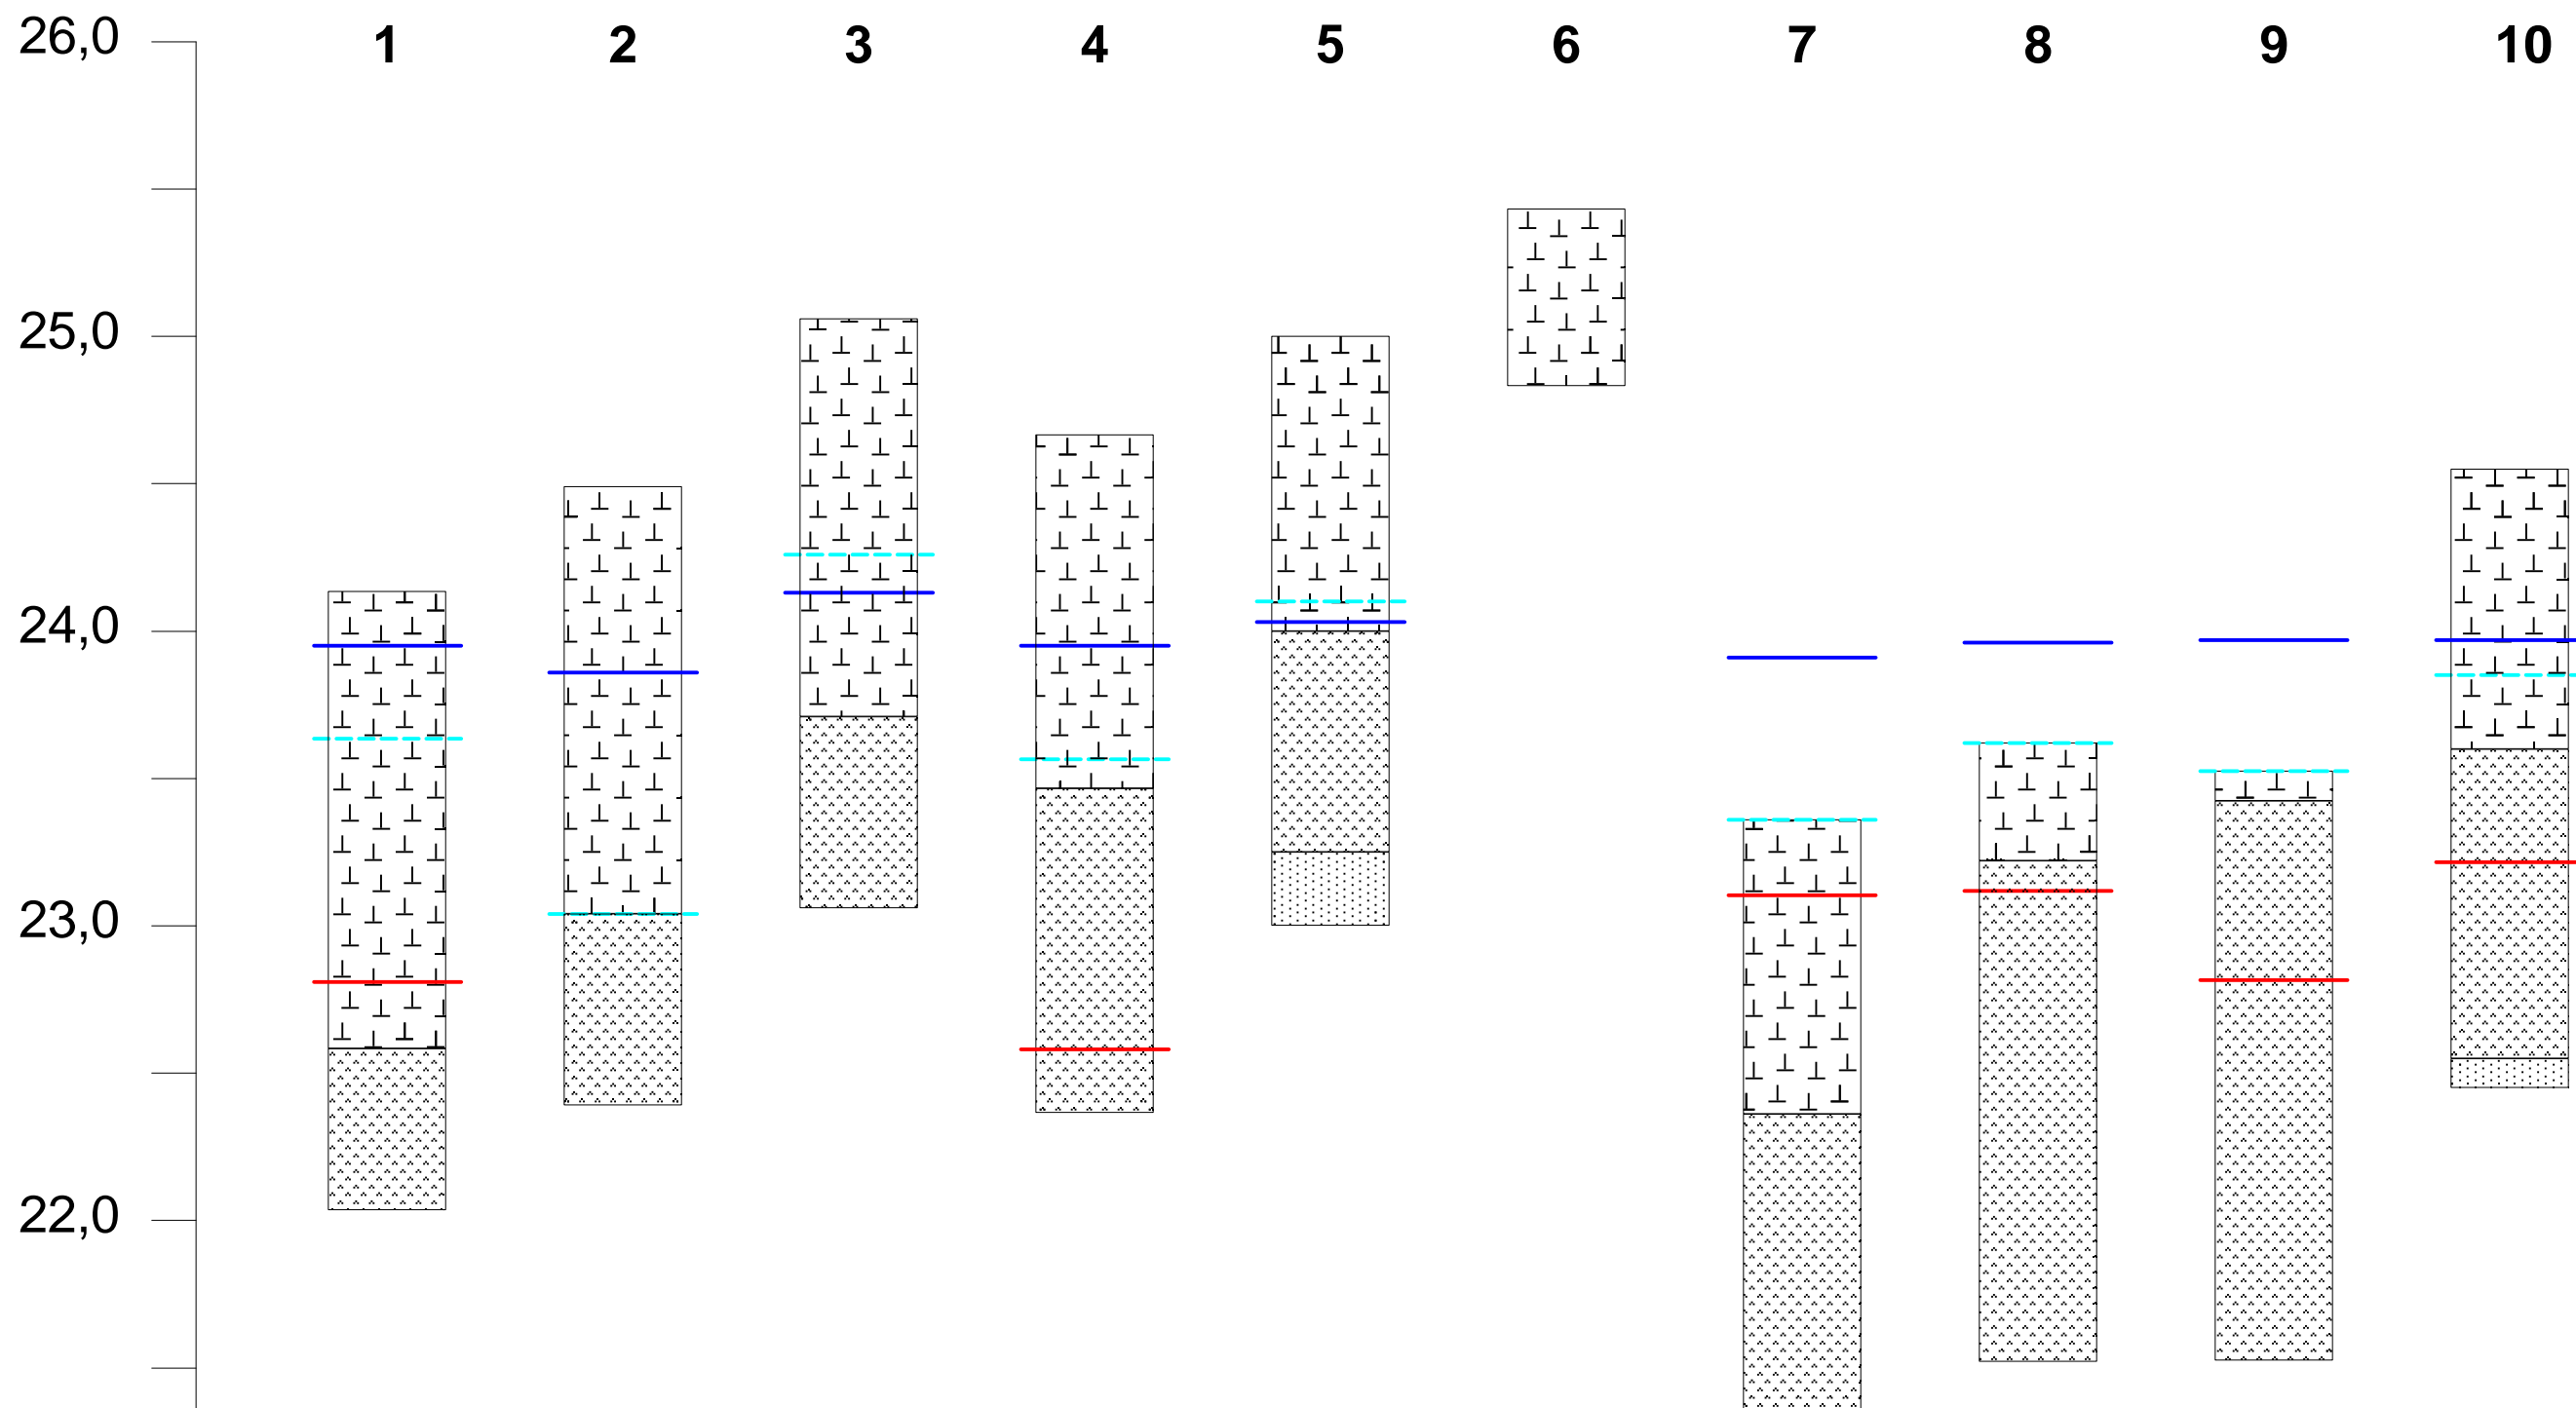


Signaturforklaring

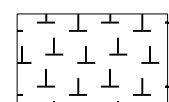

Tørv, omsat



Gytje

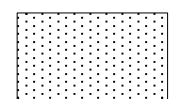

Sand



Fugtig/våd jord



Pejlet vandspejl juli 2018



Pejlet vandspejl 20. marts 2019



Sag: Mosegenopretning i Sandlyng Skov

Emne: Boreprofiler

Udført: NSR

Dato: 26.03.2019

Skala: 1:25

Bilag 3